


- LIMITI AMMINISTRATIVI**
- CONFINE COMUNALE
- PIANO DELLE REGOLE**
- Perimetro degli ambli di antica formazione
 - Ambli dei nuclei di antica formazione
 - Ambli speciali dei nuclei di antica formazione
 - Ambli del tessuto urbano consolidato di completamento
 - Ambli speciali del tessuto urbano consolidato di completamento
 - pa
 - Piani attuativi a destinazione residenziale in atto
 - Ambli a verde privato
 - Ambli speciali a verde privato
 - Ambli speciali del tessuto urbano consolidato produttivo di completamento
 - Ambli speciali del tessuto urbano consolidato produttivo di completamento con presenza di industrie a R.I.R.
 - RIR
 - Ambli agricoli normali
 - Ambli agricoli delle aziende agricole esistenti
 - 1★ Edifici non destinati all'attività agricola ubicati in fascia C o di progetto del PAI
 - Ambli agricoli di consolidamento delle attività agricole e dei caratteri connotativi
 - TR
 - Ambli agricoli di consolidamento dei caratteri naturalistici e area turistico ricreativa
 - Ambli agricoli di elevato contenuto naturalistico non soggetti a trasformazione urbanistica
 - PLIS
 - Parco Locale di Interesse Sovacomunale del Po
- FASCE DI RISPETTO E LIMITI DI ARRETRAMENTO**
- Limite di arretramento della fascia di rispetto stradale
 - Limite della fascia di rispetto cimiteriale
 - Tracciato elettrodotto
 - Tracciato meteocondotto
 - Tracciato oleodotto
- FATTIBILITÀ GEOLOGICA, IDROGEOLOGICA E SISMICA**
- PAI: limite tra la fascia A e la fascia B
 - PAI: limite tra la fascia B e la fascia C
 - PAI: limite esterno della fascia C
 - PAI: limite di progetto tra la fascia B e la fascia C
- VINCOLI PAESAGGISTICI e AMBIENTALI**
- D.Lgs. 42/2004 - Art. 142 comma 1, lettera c) con i disegni a relative sporgenze e piedi degli argini per una fascia di 150 metri ciascuna
 - Al sensi del D.Lgs. 42/2004 - Art. 142 comma 2 le aree che alla data del 05.09.1985 - omisit - restano escluse dall'applicazione del vincolo
 - Z.P.S. Zona di Protezione Speciale (T2080/01) Po da Albareto Amaboldi ad Anina Po
- PIANO CAVE PROVINCIALE**
- ATE g12 previsto dal P.C.P. Pavia
- PREVISIONI DEL DOCUMENTO DI PIANO**
- Ambli di Trasformazione
- PREVISIONI DEL PIANO DEI SERVIZI**
- Ambli per i servizi e gli impianti tecnologici

ESTRATTO PGT VIGENTE - TAVOLA PdR08

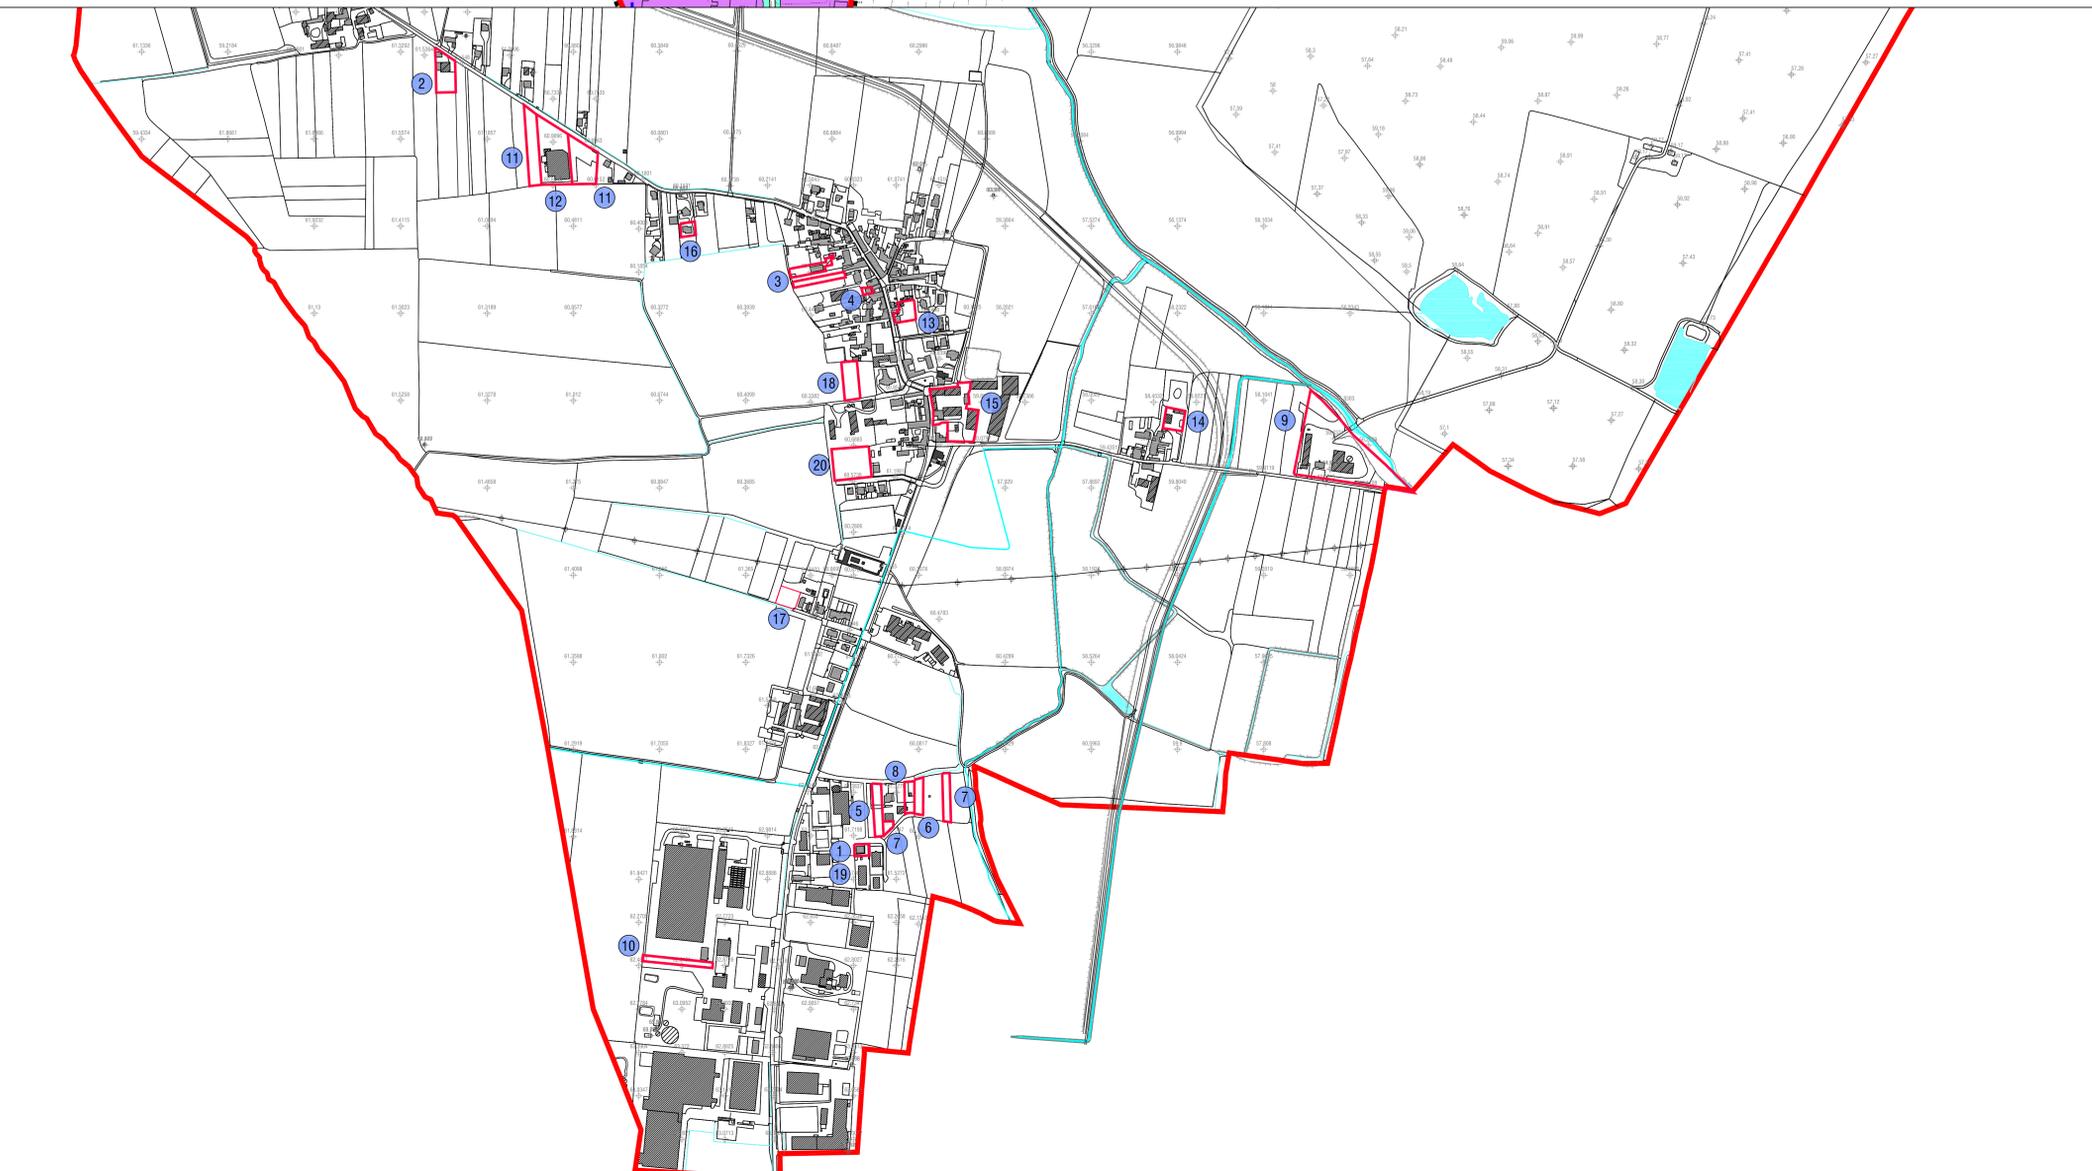

Nome	Foglio	Mappato	Descrizione Ambito	Destinazione	Relevante	Perit.	Data	Id.
D'Agosta M.	12	303	Ambli di tessuto urbano consolidato produttivo di completamento	Residenziale		2091	21/08/2021	18
Balza A.	9	178-438	Ambli agricoli di consolidamento delle attività agricole e dei caratteri connotativi - Edifici non destinati all'attività agricola	Residenziale		2661	30/06/2021	2
Bianchi G. S. (Soc. Agr. S. Ciproso srl)	150		Ambli speciali del tessuto urbano consolidato produttivo di completamento	parte Residenziale di completamento a verde privato				
	796		Ambli speciali del tessuto urbano consolidato produttivo di completamento	Residenziale di completamento				
Bianchi G. S. (Soc. Agr. S. Ciproso srl)	151-383-40		Ambli agricoli di consolidamento delle attività agricole e dei caratteri connotativi	Verde privato		2650	05/10/2021	3
	148		Ambli agricoli di consolidamento delle attività agricole e dei caratteri connotativi	Aziende estrattive d'uso				
Cozzi R.	10	130	Ambli dei nuclei di antica formazione	Residenziale di completamento		2620	05/10/2021	4
Covati B.	12	372	Ambli del tessuto urbano consolidato produttivo di completamento	Agricola		2623	5/10/2021	5
Covati M.	12	54	Ambli di Trasformazione	Agricola		2624	05/10/2021	6
Torres G.	12	512	Ambli di Trasformazione	Agricola		2626	05/10/2021	7
Covati G.	12	517-108	Ambli di Trasformazione	Agricola		2626	05/10/2021	8
Marzulli G. (Soc. Agr. S. Ciproso srl)	5	512	Ambli agricoli di consolidamento delle attività agricole e dei caratteri connotativi	Residenziale a verde privato		2704	05/10/2021	9
Stranieri T. (Soc. Agr. S. Ciproso srl)	11	253-315	Ambli del tessuto urbano consolidato produttivo di completamento con presenza di industrie a R.I.R.	Tessuto urbano consolidato produttivo di completamento		2706	06/10/2021	16
Bianchi G. S. (Soc. Agr. S. Ciproso srl)	9	119-265-212	Ambli Agricoli di consolidamento delle attività agricole e dei caratteri connotativi	Produttivo		2706	06/10/2021	11
Stranieri T. (Soc. Agr. S. Ciproso srl)	8	120-211	Ambli Agricoli di consolidamento delle attività agricole e dei caratteri connotativi	Produttivo		2707	06/10/2021	12
Castelli F. (Soc. Agr. S. Ciproso srl)	10	300-304-305-306	Ambli dei nuclei di antica formazione	Tessuto urbano consolidato produttivo di completamento		2706	06/10/2021	13
Diener tempo E.	5	105-303	Ambli del tessuto urbano consolidato produttivo di completamento	Tessuto urbano consolidato produttivo di completamento		2709	05/10/2021	14
Cozzani C. (Soc. Agr. S. Ciproso srl)	10	918	Ambli speciali del tessuto urbano consolidato produttivo di completamento	Agricola delle aziende agricole esistenti oppure fabbricati non funzionali all'agricoltura		2710	06/10/2021	15
Torres G.	10	548	Ambli agricoli di consolidamento delle attività agricole e dei caratteri connotativi	Residenziale		2719	06/10/2021	16
Ferrari F.	11	15-13-14-25-26	Ambli Agricoli normali	Residenziale di completamento		3071	18/11/2021	17
Facciolli L.	10	423	Ambli di trasformazione	Agricola		3074	13/10/2021	18
Bianchi G. M.	11	32	Ambli Agricoli normali	Ambli del tessuto urbano di completamento		3077	18/10/2021	19

COMUNE DI SAN CIPRIANO PO
 Provincia di Pavia

PGT
VARIANTE GENERALE 2022
 LR 12/05 - LR 31/14 - LR 18/19

DOCUMENTO DI PIANO

Tavola: **DdP 05** | Contenuto: **CARTA DELLE PROPOSTE** | Scala: **1:5.000**
 Data: **12/2022**

Progettista PGT e VAS: arch. Cristiano Carlo Albani, piazzale Trieste, 14 - 27049 Stradella (PV) | Sindaco: Giovanni Marfara

Componente geologica e sismica: geol. Luca Giorgi, Via E. Tola, 3 - 27058 Voghera (PV) | Responsabile Servizio Tecnico: arch. Anna Maria Guazzi

Valutazione di Incidenza: Phytostera studio associato, Via S. Giuseppe, 14 - 27103 Pavia (PV) | Segretario comunale: dott. Andrea Guazzi